

號 A2-01

三號

嵐田
建築師事務所

地址
中市南屯區文心南三路945號

電話
4)24735358

第一章

工程名稱 PROJECT NAME
彰化縣溪州國小
114—116 年公立國民
中小學老舊廁所整修工程計畫

名 DRAWING NAME

卷之三

數	日期	摘要
1		
2		
3		
4		

REMARKS

1

核
DESIGNED BY
設計

CHECKED


N BY

DATA

cm

- 建照圖
- 設計圖
- 竣工圖

性別友善廁所規畫設言示意图

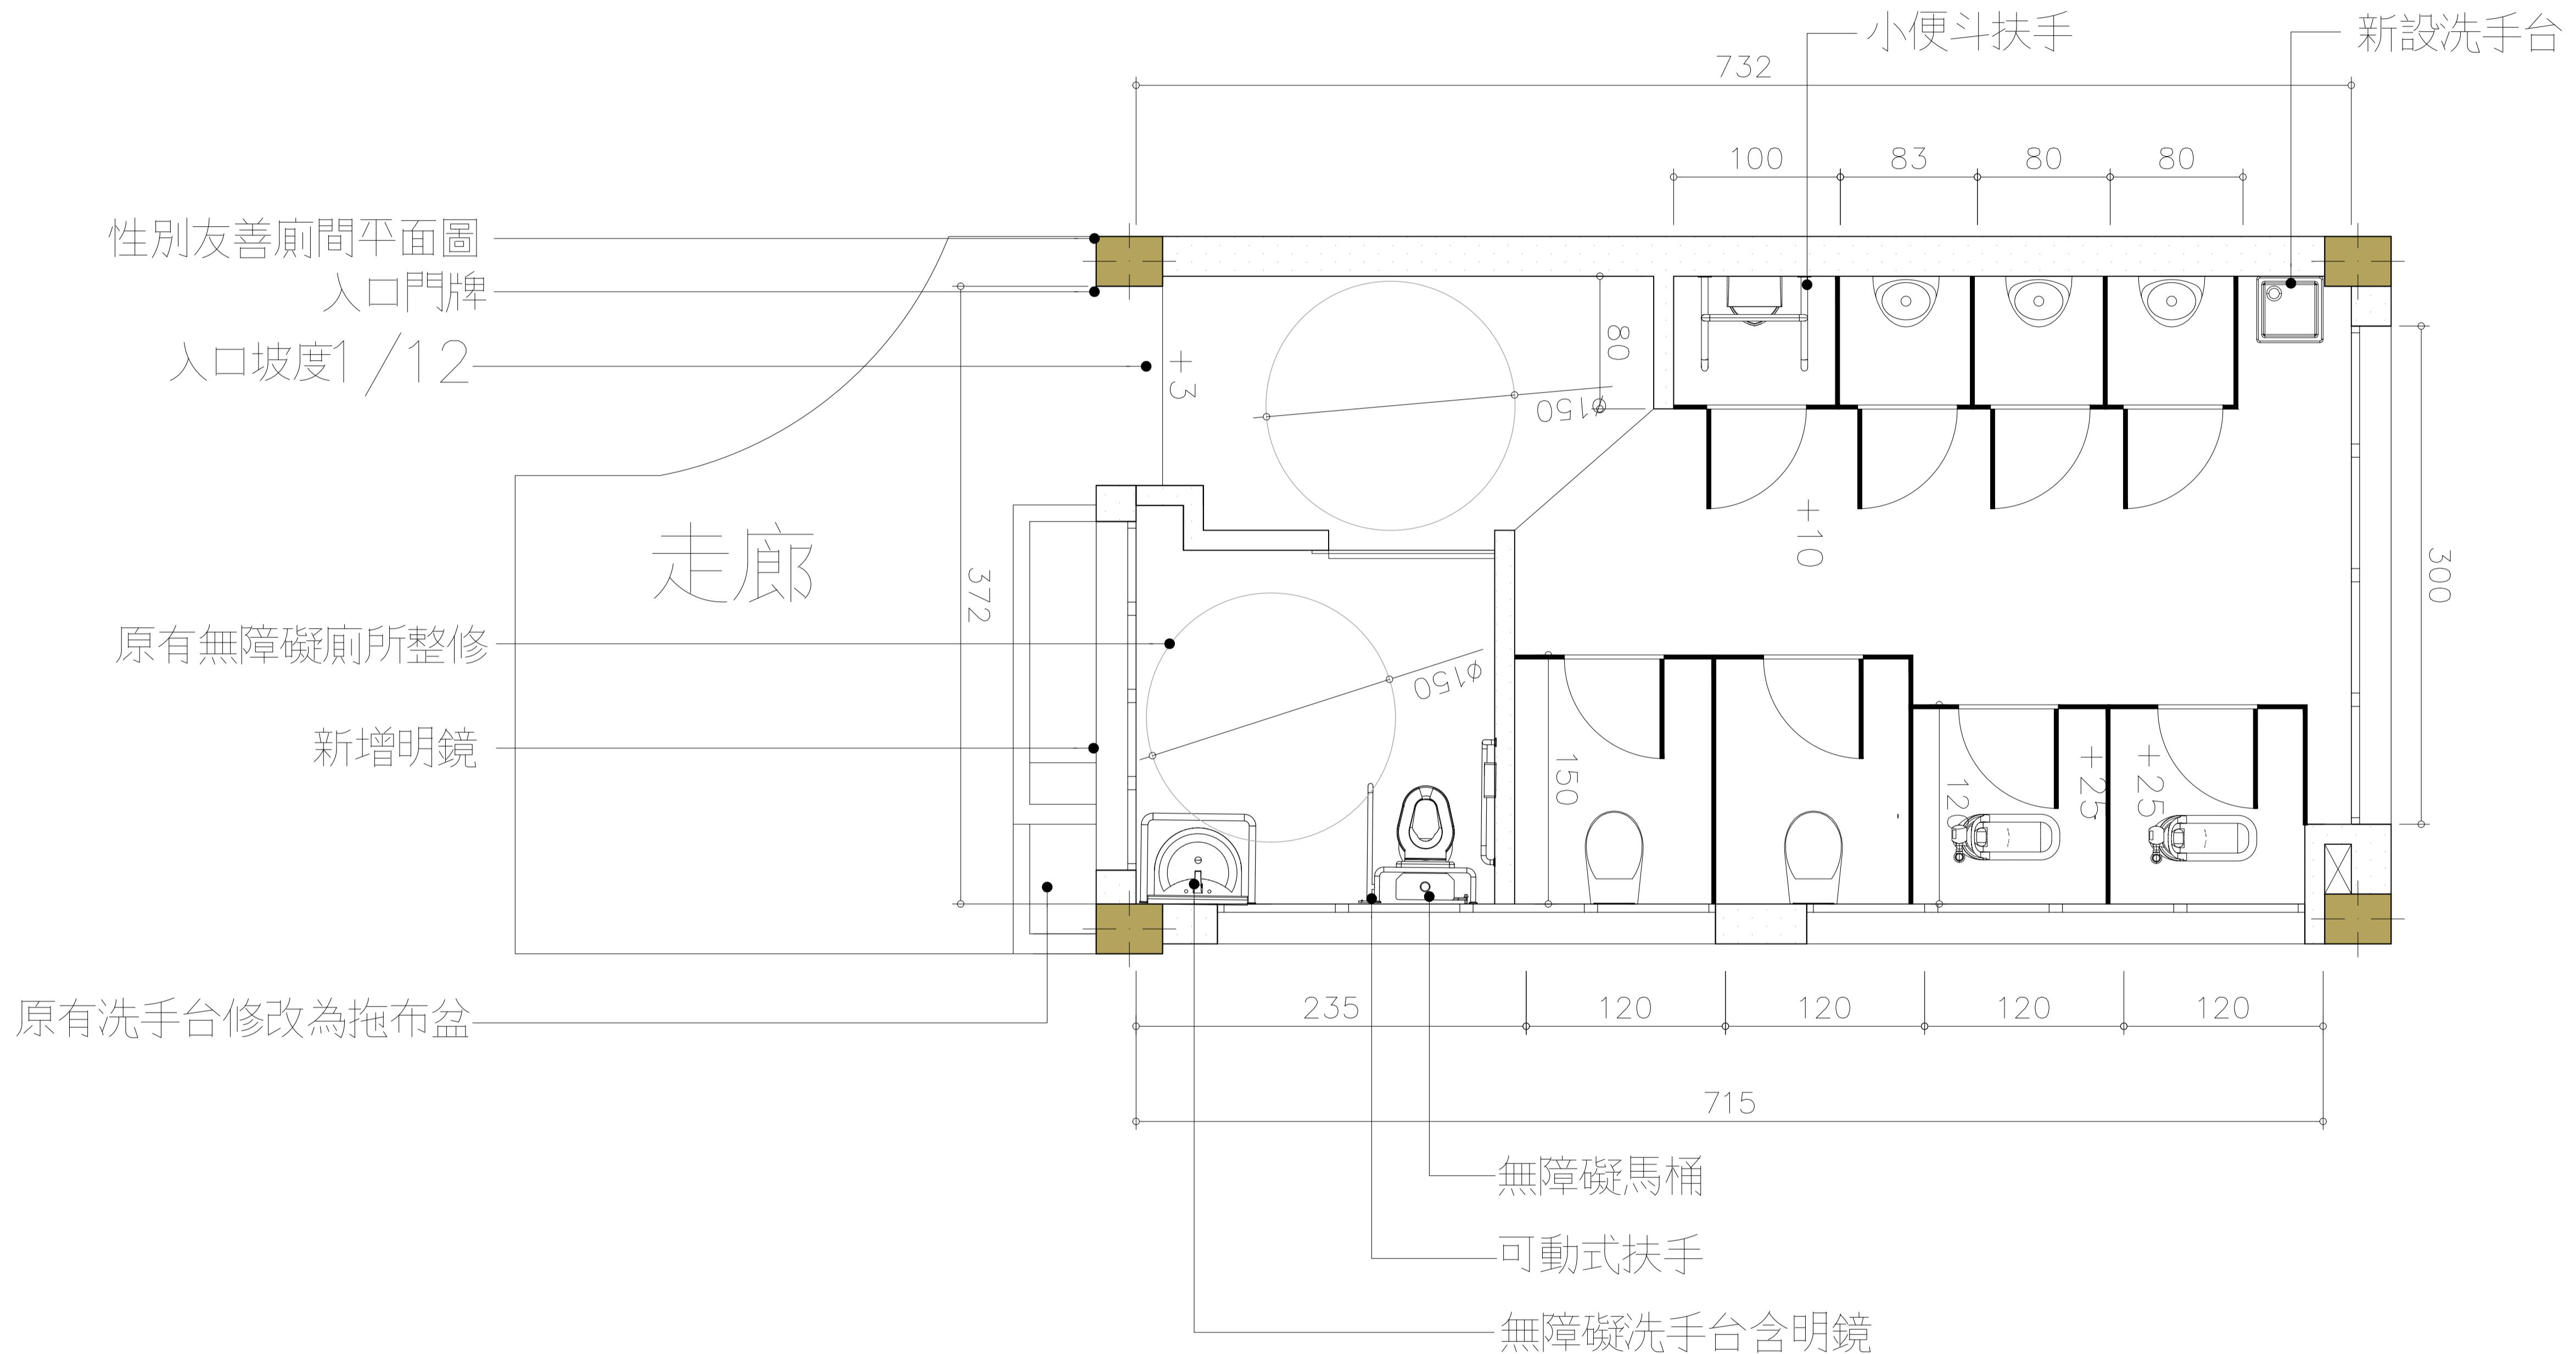

設計色彩



使用圖示



藍底白圖案

